


令和3年度 県総体卓球競技
座席図及び待機場所

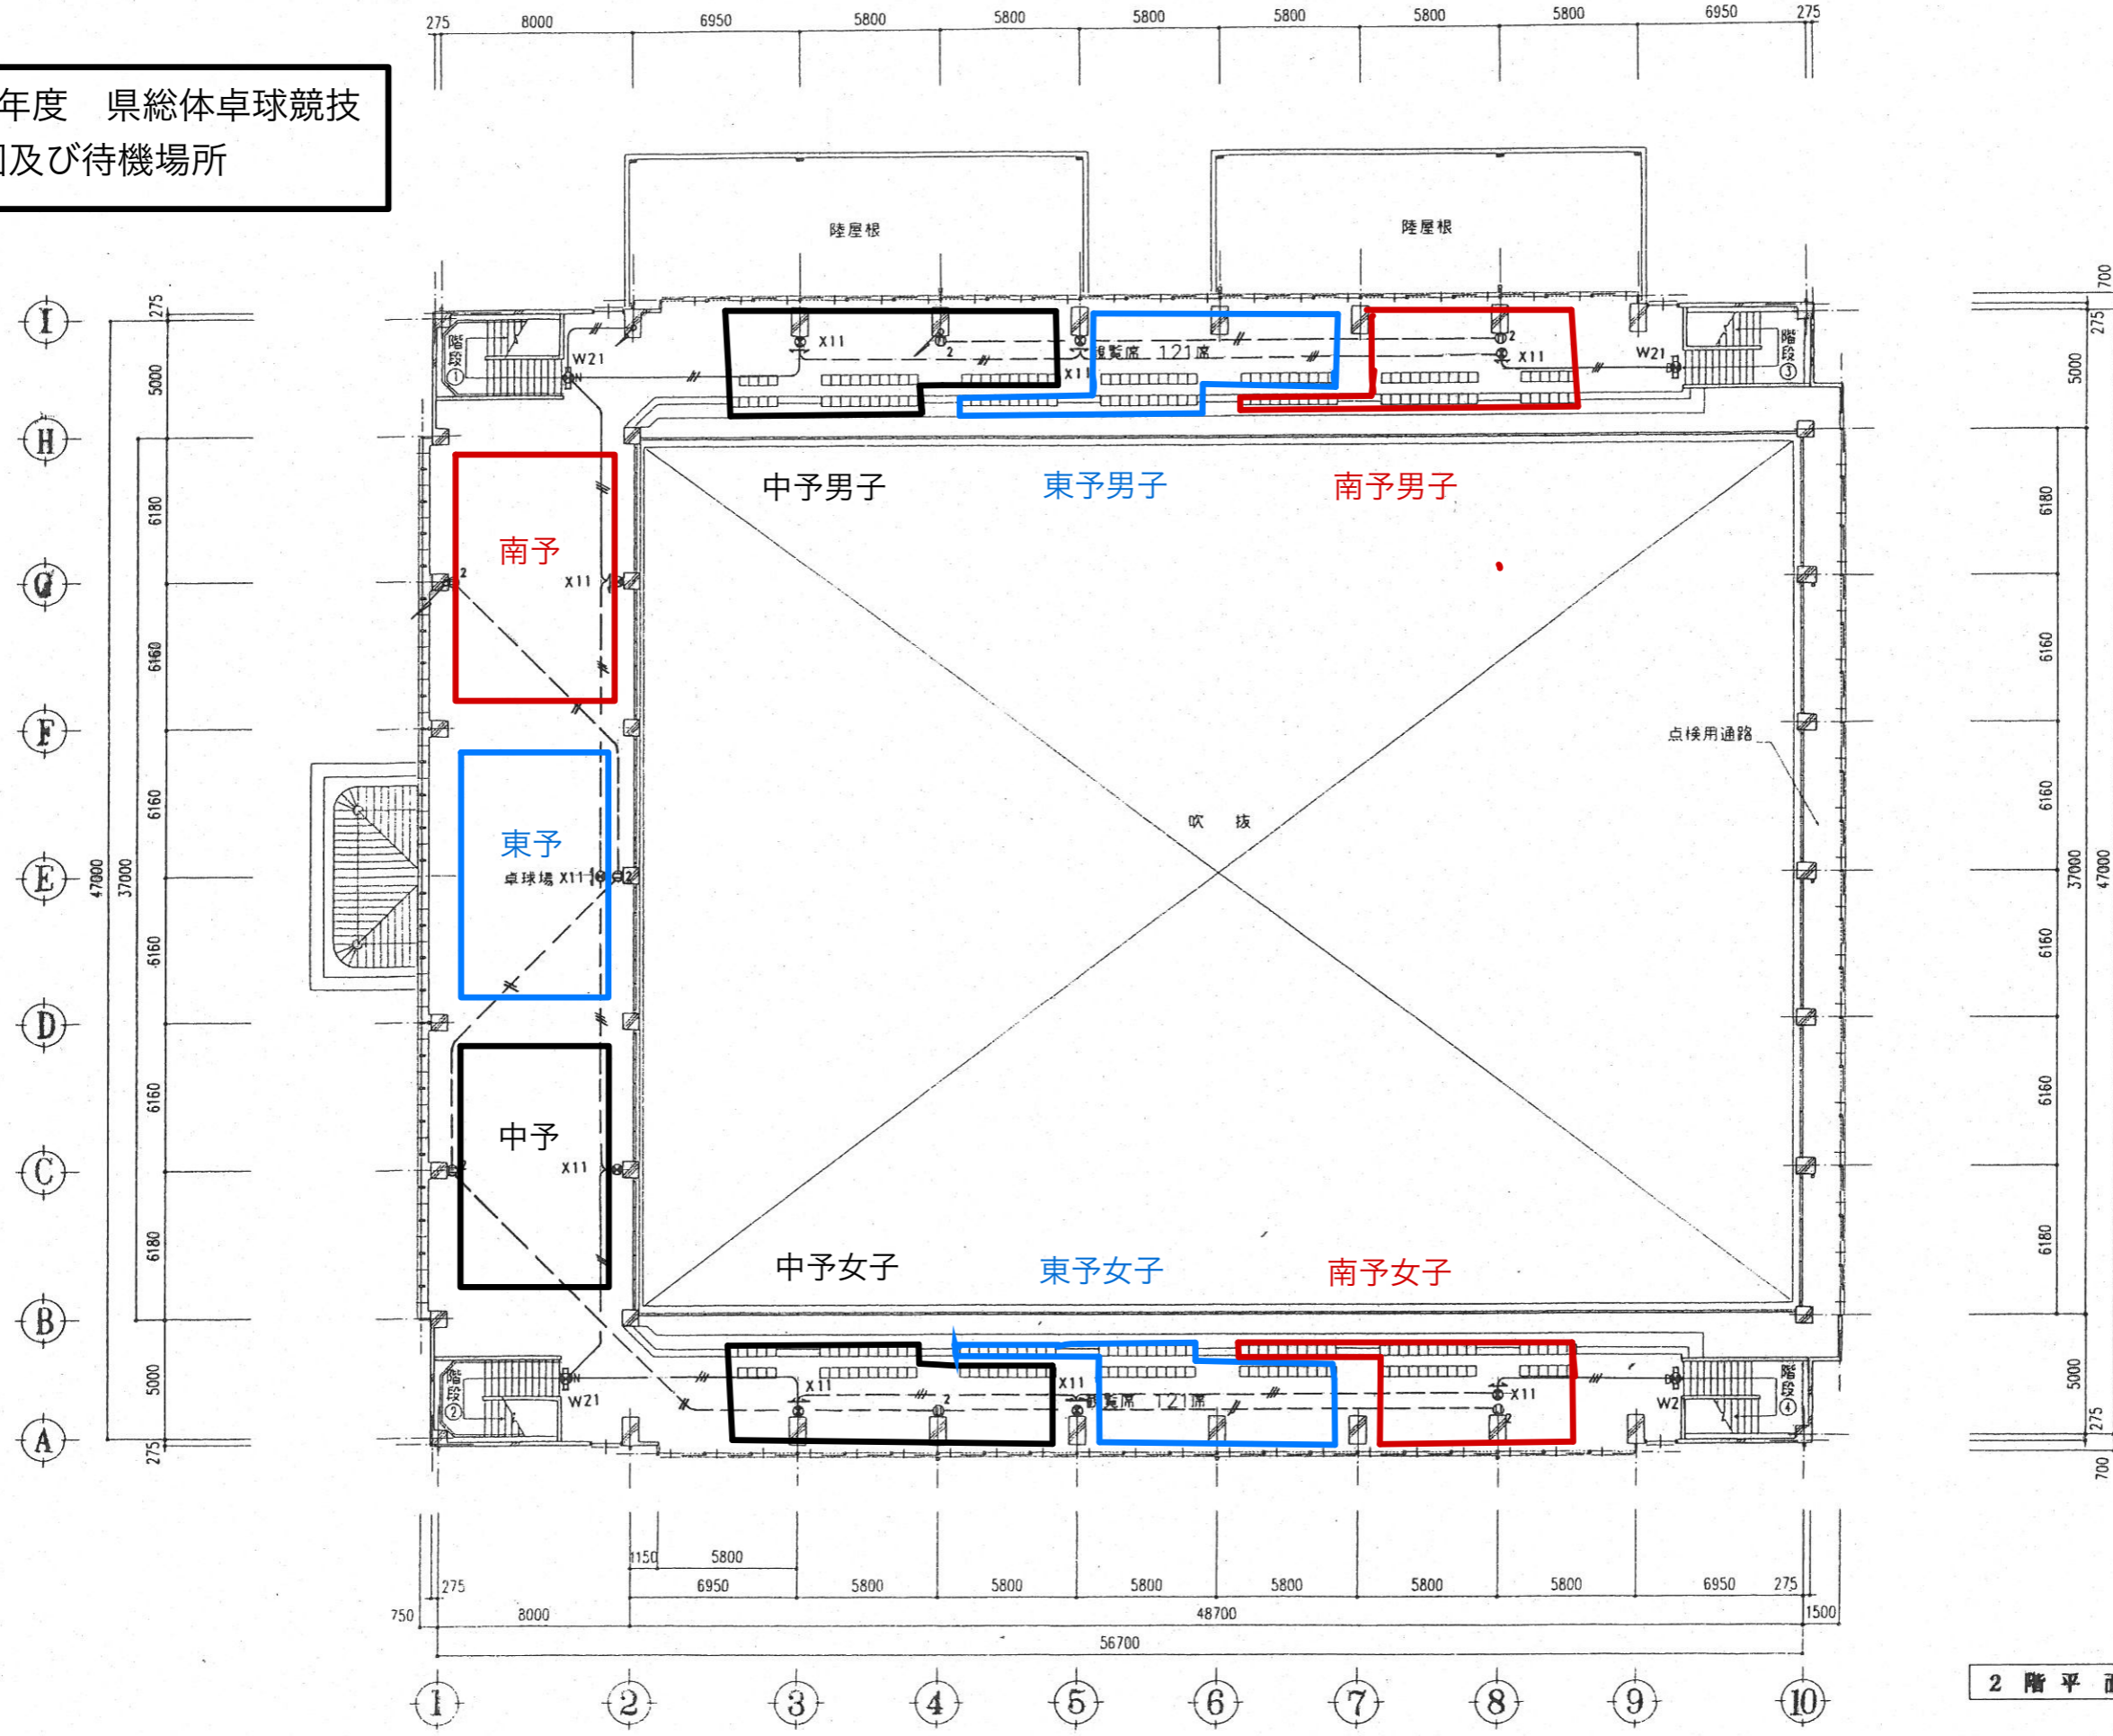

2階平面図 S=1:200

特記事項

株式会社 四国建築設計事務所
 松山市余戸中2丁目2番4号 TEL.0899-72-121180
 一級建築士事務所 愛媛県知事登録第367号
 一級建築士大匠登録 第72003号 山下

年 月

縮尺 S=1:200
 種別 意構 給空

工事名 砥部町総合公園体育館 新築工事

図名 コンセント・換気扇・誘導灯設備
 2階平面図

図番 S
 11